


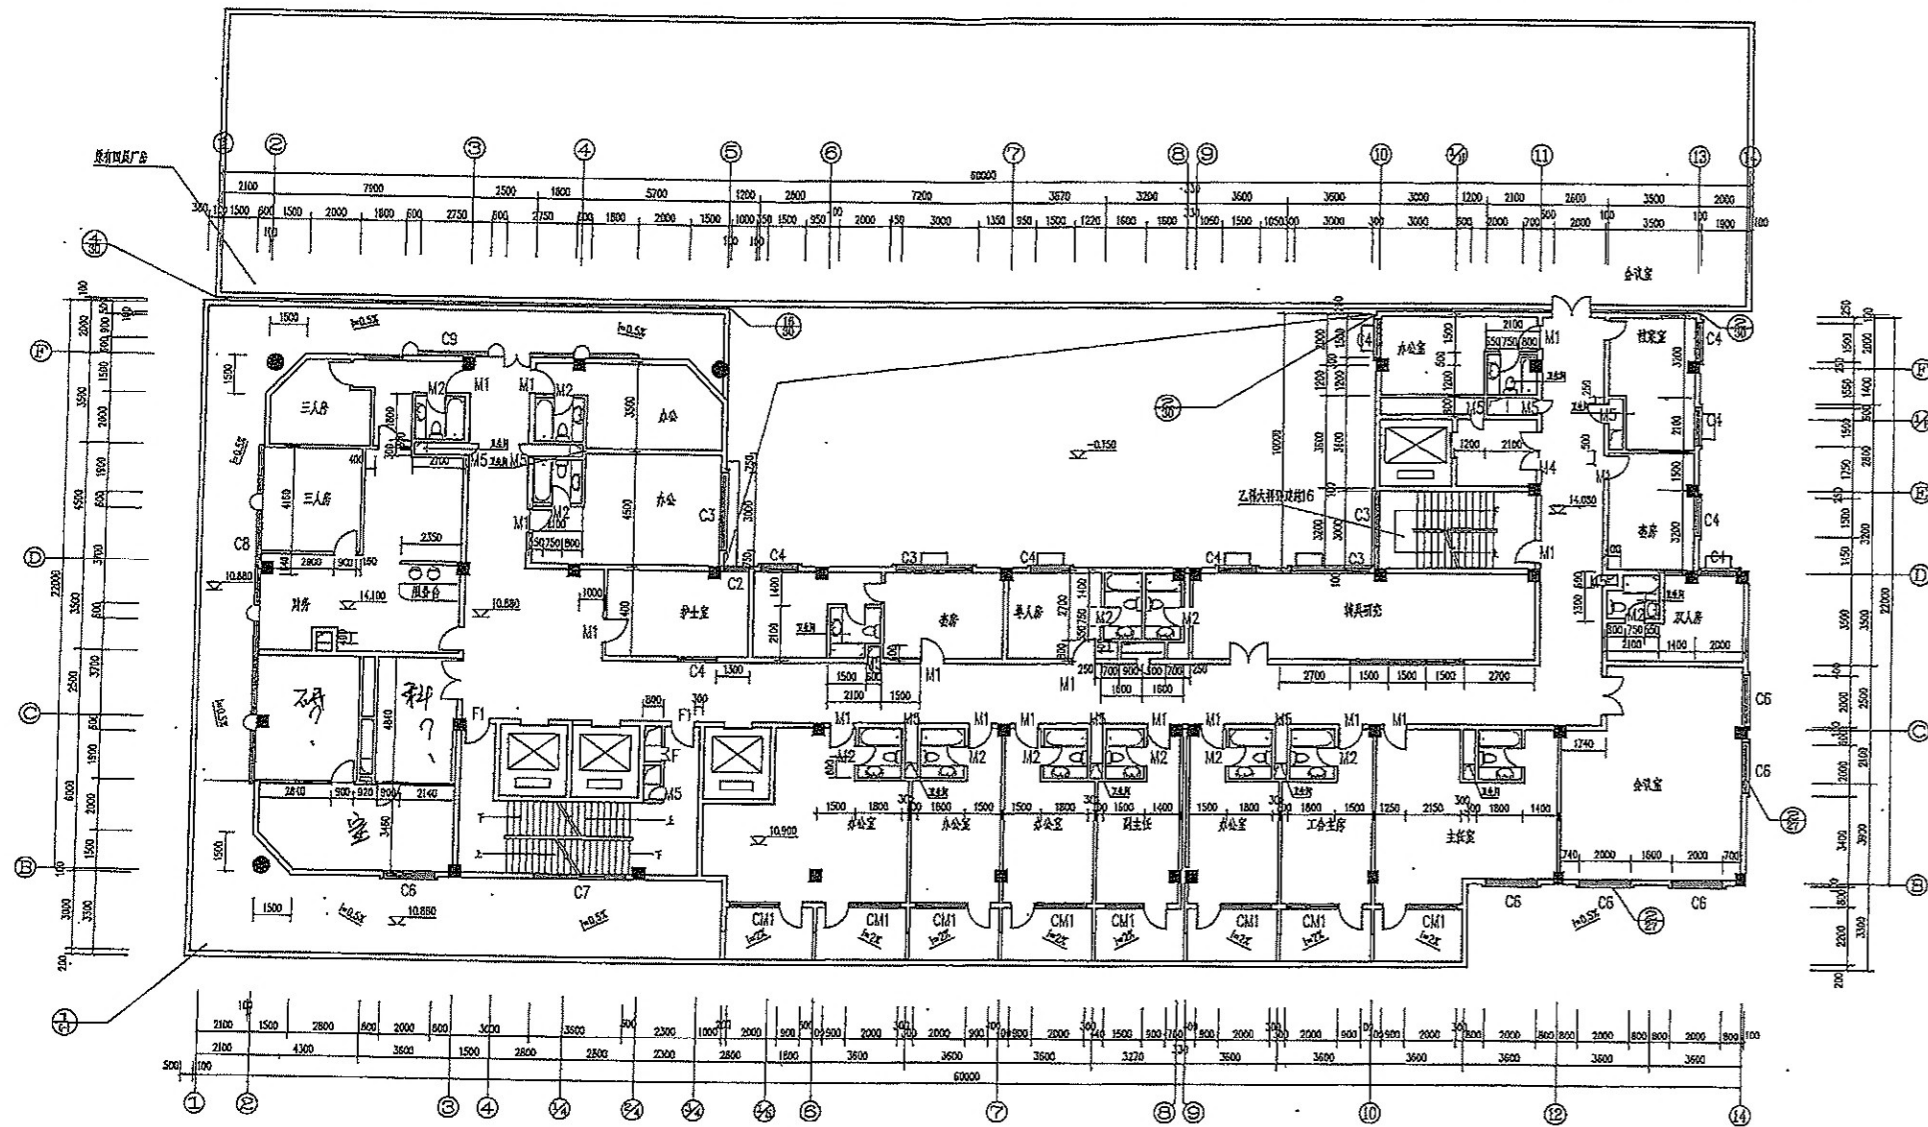

四层平面 1:100
建筑日期: 2012年10月

广东省建筑设计院 证书等级: 甲级 证书编号: A144018003				建设单位	广东省假肢厂	
				工程名称	康复中心综合楼	
审定	谭英楠	校对	罗楚亮	图纸名称	四层平面	
审核	许建辰	设计	罗楚亮		设计号	2011-002
项目负责	许建辰	制图	关耀东		图别	竣工
专业负责	许建辰	计算	关耀东		图号	J-05
				日期	2012.08	